


Uwaga:

Rysunek poglądowy

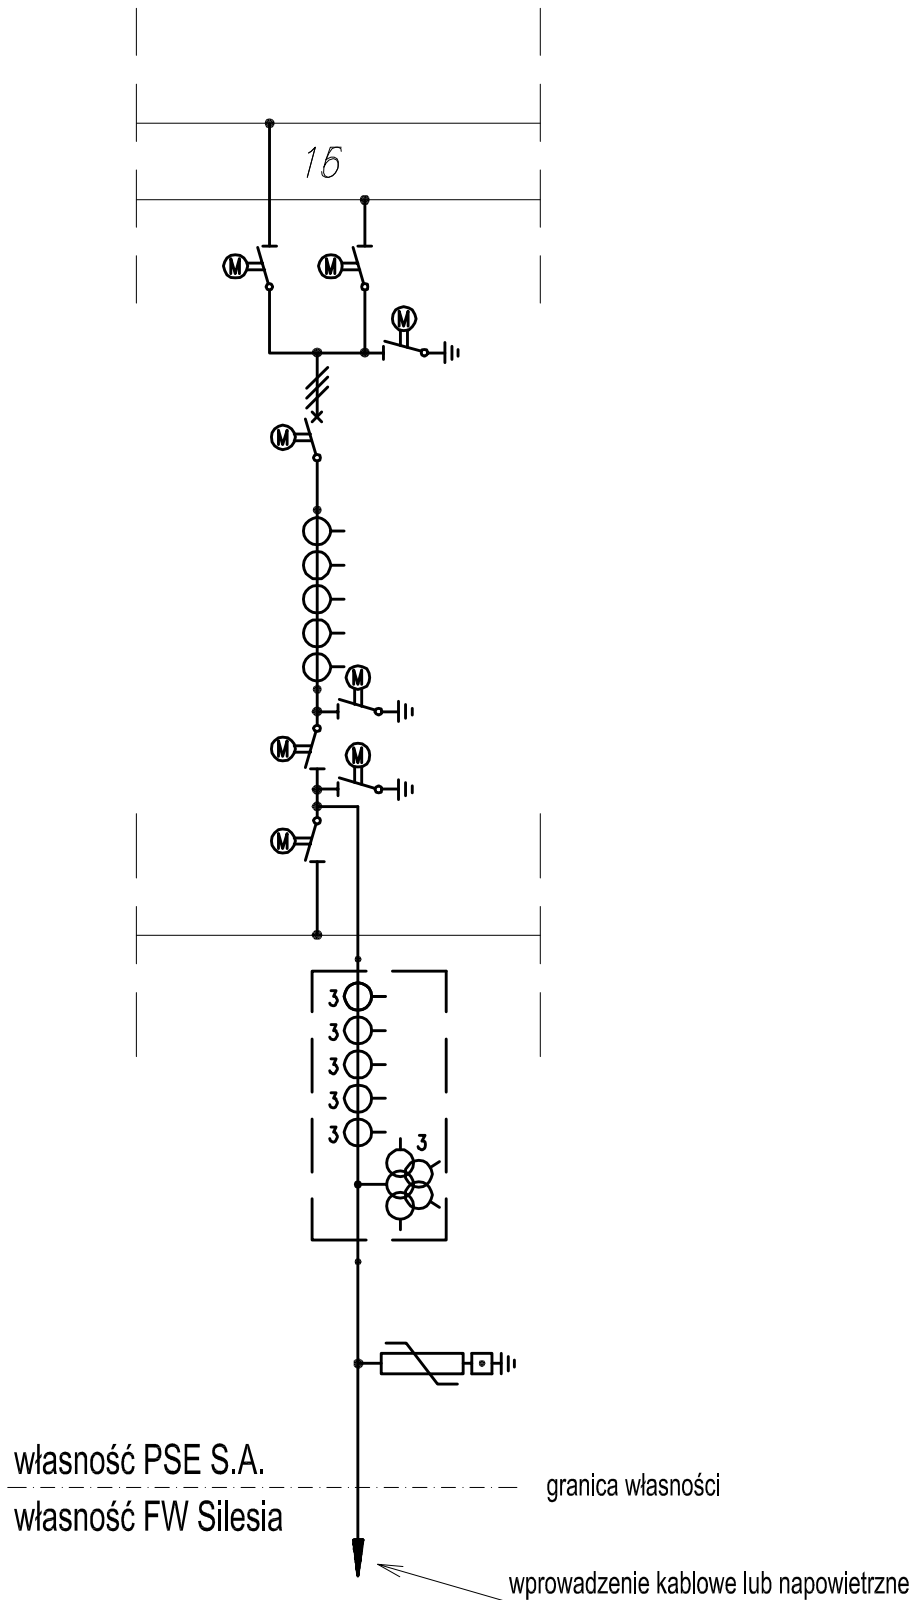

OBJAŚNIENIA:

- -110 kV istn.
- -110 kV proj.

FW Silesia 225 MVA

Rozbudowa stacji SE wielopole dla przyłączenia FW Silesia

Skala: -/-

Data: 02-2016

Nr rysunku

Schemat projektowanego pola nr 16 rozdzielni 220 kV

zał. 5