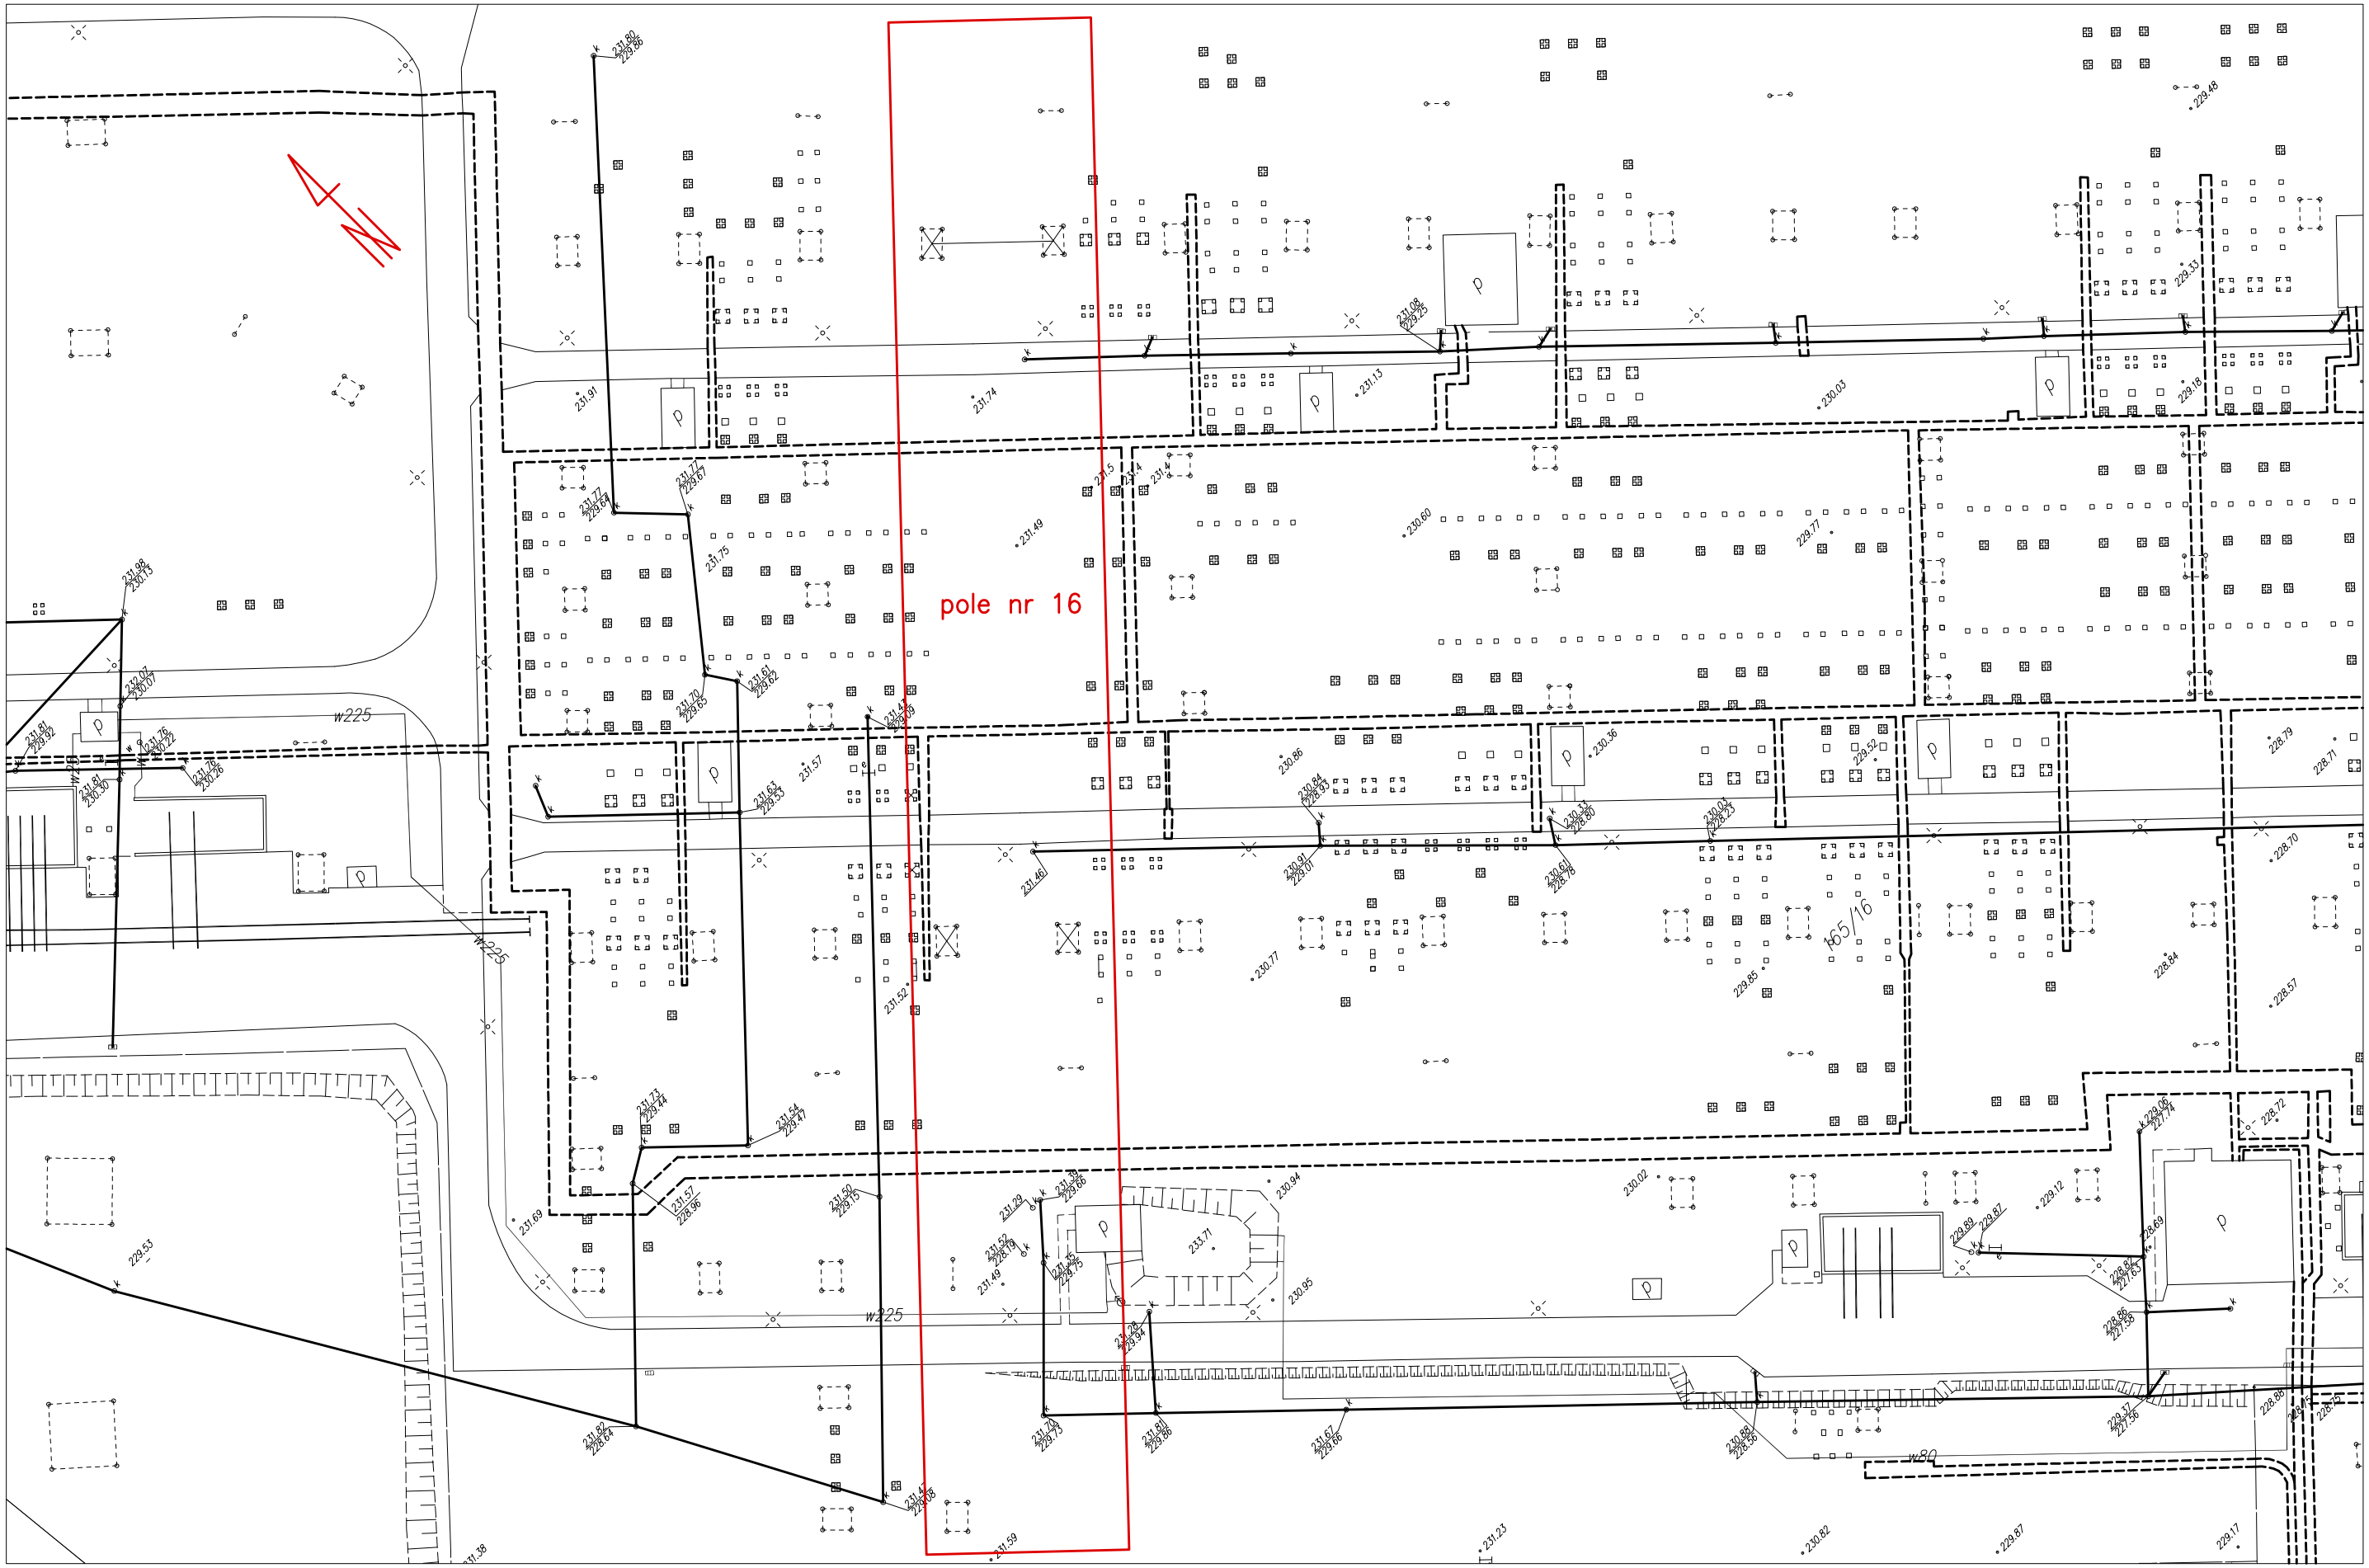

Rozbudowa stacji SE Wielopole dla przyłączenia FW Silesia

Sytuacja stanu istniejącego pola nr 16 rozdzielni 220 kV
(wycinek mapy zasadniczej)

Skala: -/-

Data: 02-2013

Nr rysunku:

Zał.6